AKADÁLYMENTESÍTETT WC KIALAKÍTÁS
(ELVI SÉMA)

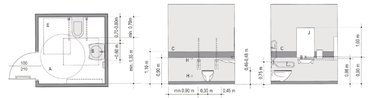

JELMAGYARÁZAT:

A - Megforduláshoz szükséges hely, B - Konkáv peremkialakítású mosdó, C - Vizuális információt hordozó figyelmeztető jelzés (burkolatsor), D - Felfogható kapaszkodó, E - 90 x 120 cm méretű szabad terület F- Kiegészítők (szappan, törölköző, polc), H - Vészjelző, I - Ruhatartó, J - Síkbúvár, K - Fix kapaszkodó

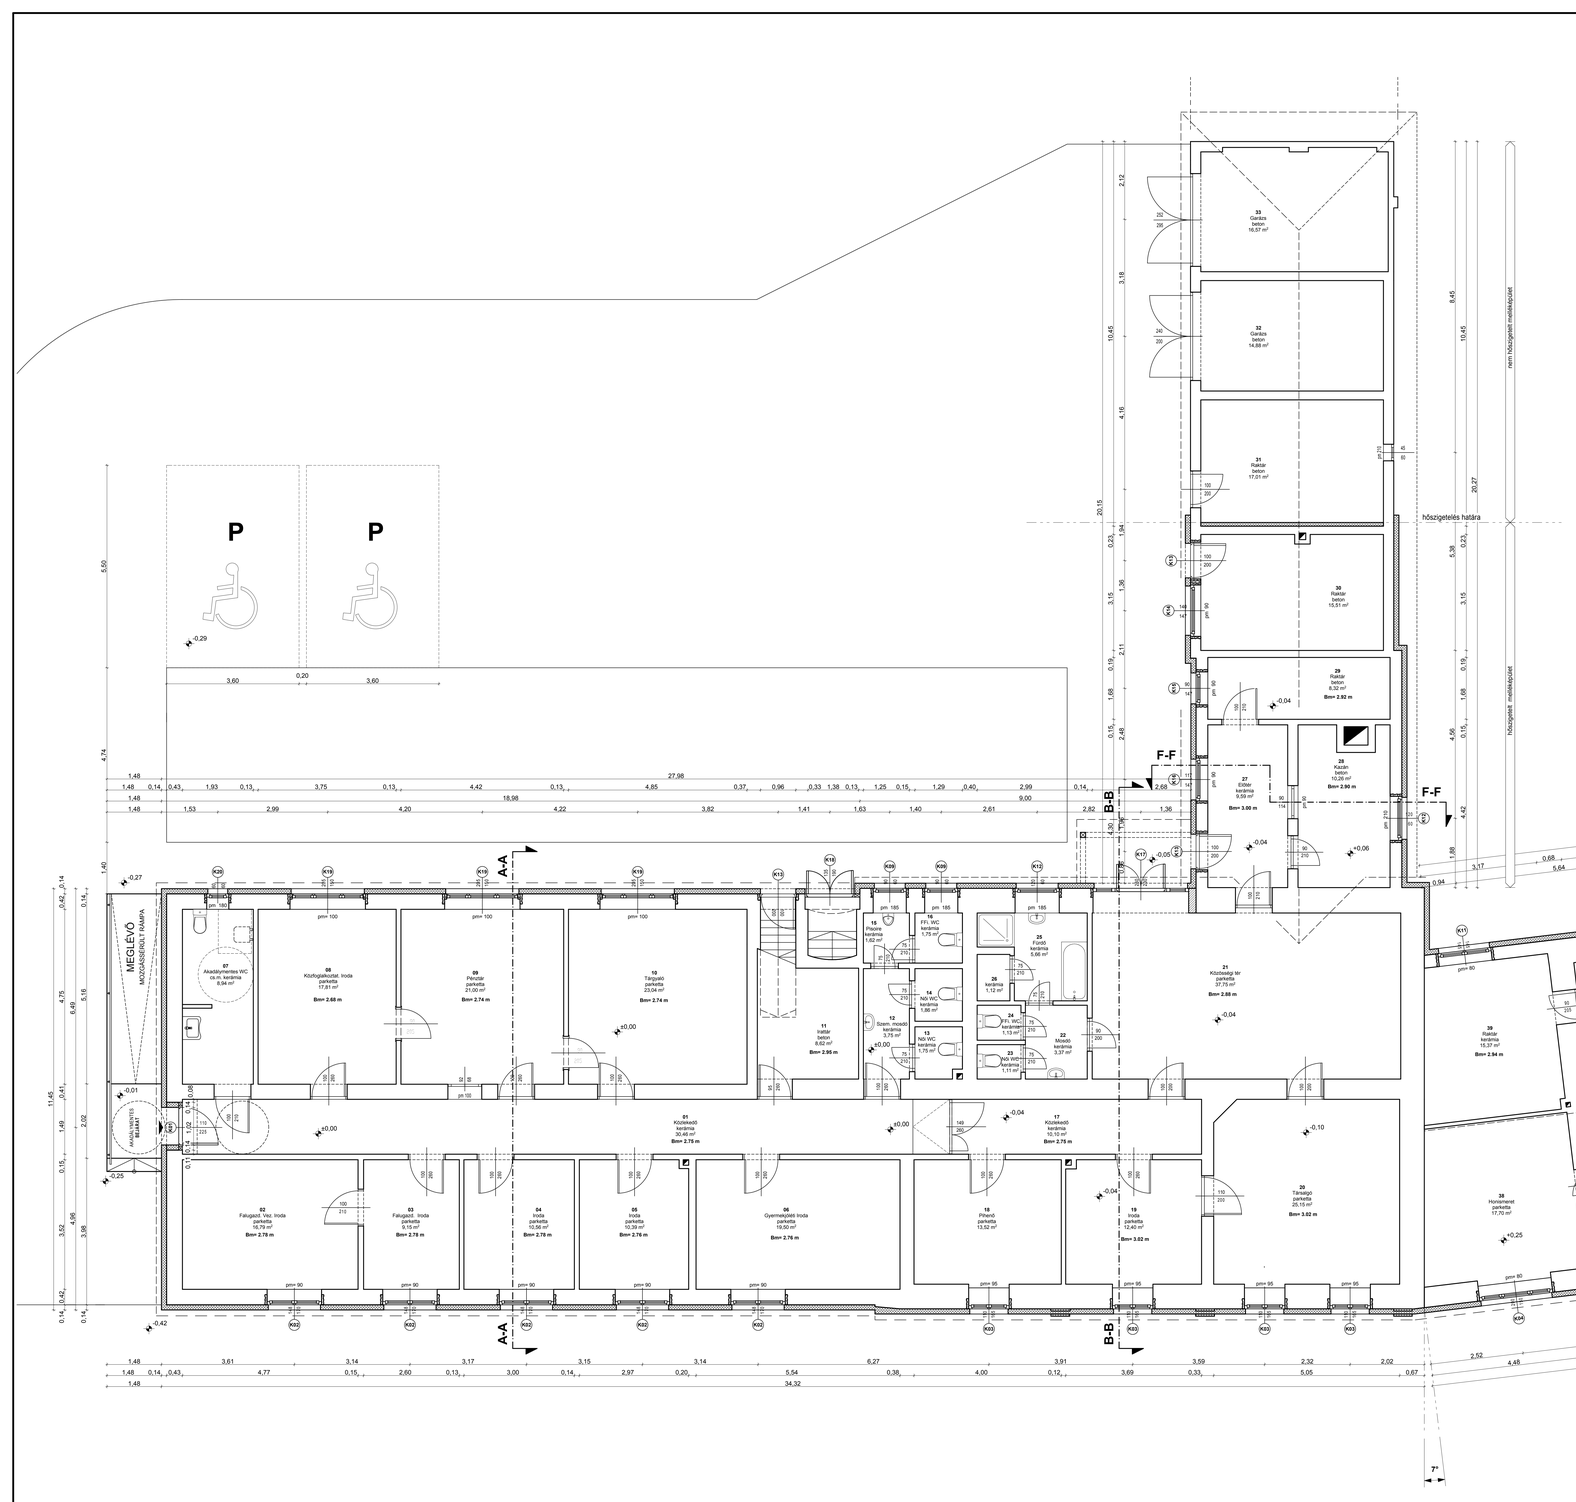

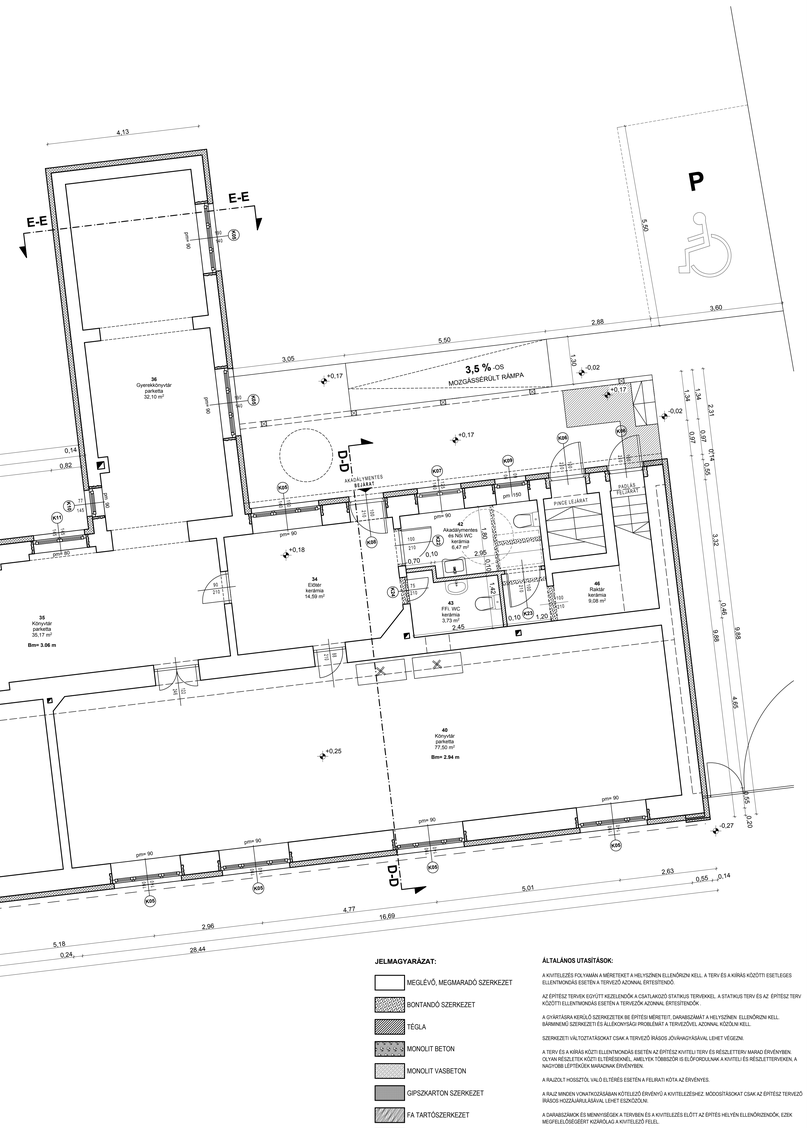

JELMAGYARÁZAT:

- MEGLÉVŐ, MEGMARADÓ SZERKEZET
- BONTANDÓ SZERKEZET
- TÉGLA
- MONOLIT BETON
- MONOLIT VASBETON
- GIPSZKARTON SZERKEZET
- FA TARTÓSZERKEZET
- MEGLÉVŐ EPS HŐSZIGETELÉS
- EPS HŐSZIGETELÉS
- XPS HŐSZIGETELÉS
- PÍR HŐSZIGETELÉS
- SZÁLAS HŐSZIGETELÉS
- TERMETT TALAJ
- KULÉ KAVICS

ÁLTALÁNOS UTASÍTÁSOK:

A KIVITELEZÉS FOLYAMÁN A MÉRETEKET A HELYSZÍNEN ELLENŐRIZNI KELL. A TERV ÉS A KIRÁS KÖZÖTTI ESETLEGES ELLENTMONDÁS ESETÉN A TERVEZŐ AZONNAL ÉRTESÍTENDŐ.

AZ ÉPÍTÉSZ TERVEK EGYÜTT KEZELENDŐK A CSATLAKOZÓ STATIKUS TERVEKKEL. A STATIKUS TERV ÉS AZ ÉPÍTÉSZ TERV KÖZÖTTI ELLENTMONDÁS ESETÉN A TERVEZŐK AZONNAL ÉRTESÍTENDŐK.

A GYÁRTÁSRA KERÜLŐ SZERKEZETEK BE ÉPÍTÉSI MÉRETEIT, DARABSZÁMÁT A HELYSZÍNEN ELLENŐRIZNI KELL. BÁRMINEMŰ SZERKEZETI ÉS ALLÉKONYSÁGI PROBLÉMÁT A TERVEZŐVEL AZONNAL KÖZÖLNI KELL.

SZERKEZETI VÁLTOZTATÁSOKAT CSAK A TERVEZŐ ÍRÁSOS JÓVÁHAGYÁSÁVAL LEHET VÉGEZNI.

A TERV ÉS A KIRÁS KÖZTI ELLENTMONDÁS ESETÉN AZ ÉPÍTÉSZ KIVITELI TERV ÉS RÉSZLETTERV MARAD ÉRVÉNYBEN. OLYAN RÉSZLETEK KÖZTI ELTÉRÉSEKNÉL, AMELYEK TÖBBSZÖR IS ELŐFORDULNAK A KIVITELI ÉS RÉSZLETTERVEKEN, A NAGYOBB LÉPTÉKŰEK MARADNAK ÉRVÉNYBEN.

A RAJZOLT HOSSZTÓL VALÓ ELTÉRÉS ESETÉN A FELIRATI KÓTA AZ ÉRVÉNYES.

A RAJZ MINDEN VONATKOZÁSÁBAN KÖTELEZŐ ÉRVÉNYŰ A KIVITELEZÉSHEZ. MÓDOSÍTÁSOKAT CSAK AZ ÉPÍTÉSZ TERVEZŐ ÍRÁSOS HOZZÁJÁRULÁSÁVAL LEHET ESZKÖZÖLNI.

A DARABSZÁMOK ÉS MENNYISÉGEK A TERVBEN ÉS A KIVITELEZÉS ELŐTT AZ ÉPÍTÉS HELYÉN ELLENŐRIZENDŐK, EZEK MEGFELELŐSÉGÉÉRT KIZÁRÓLAG A KIVITELEZŐ FELEL.

A TERV EGYÜTT KEZELENDŐ A CSATLAKOZÓ ÉPÍTÉSZ, STATIKUS, GÉPÉSZ ÉS ELEKTROMOS TERVEKKEL ÉS KÖLTSÉGVETÉSI KIÍRÁSSAL !

	É	K	01
	SZAKÁG	SZAKASZ	TERVSZÁM

MEGBÍZÁS:	**TOP-3.2.1-15** kódjelű pályázat, energetikai korszerűsítés **ÉPÍTÉSZ KIVITELEZÉSI TERVEI**
CÍM:	7561 Nagybajom, Kossuth Lajos u. 14.
TERV:	**ALAPRAJZOK** — LÉPTÉK: **1:50**
MEGRENDELŐ:	**NAGYBAJOM VÁROS ÖNKORMÁNYZATA** 7561 NAGYBAJOM, FŐ UTCA 40.
TERVEZŐ:	**HORVÁTH TIBOR** OKLEVÉL SZÁMA: É 06 035 — **HORVÁTH BENEDEK** OKTATÓMÉRNÖK — M.: +36 30 497 12 62, e-mail: hbenedek@gmail.com — DÁTUM: **2018.05.18.**

MINDEN SZERZŐI JOG FENNTARTVA. A SZERZŐ/KÖ. NEM ENGEDÉLYEZTETT MÁSOLÁS ÉS PUBLIKÁCIÓ TILOS.
ALL RIGHTS RESERVED. COPYING AND PUBLISHING WITHOUT THE PERMISSION OF THE AUTHORS IS PROHIBITED.