
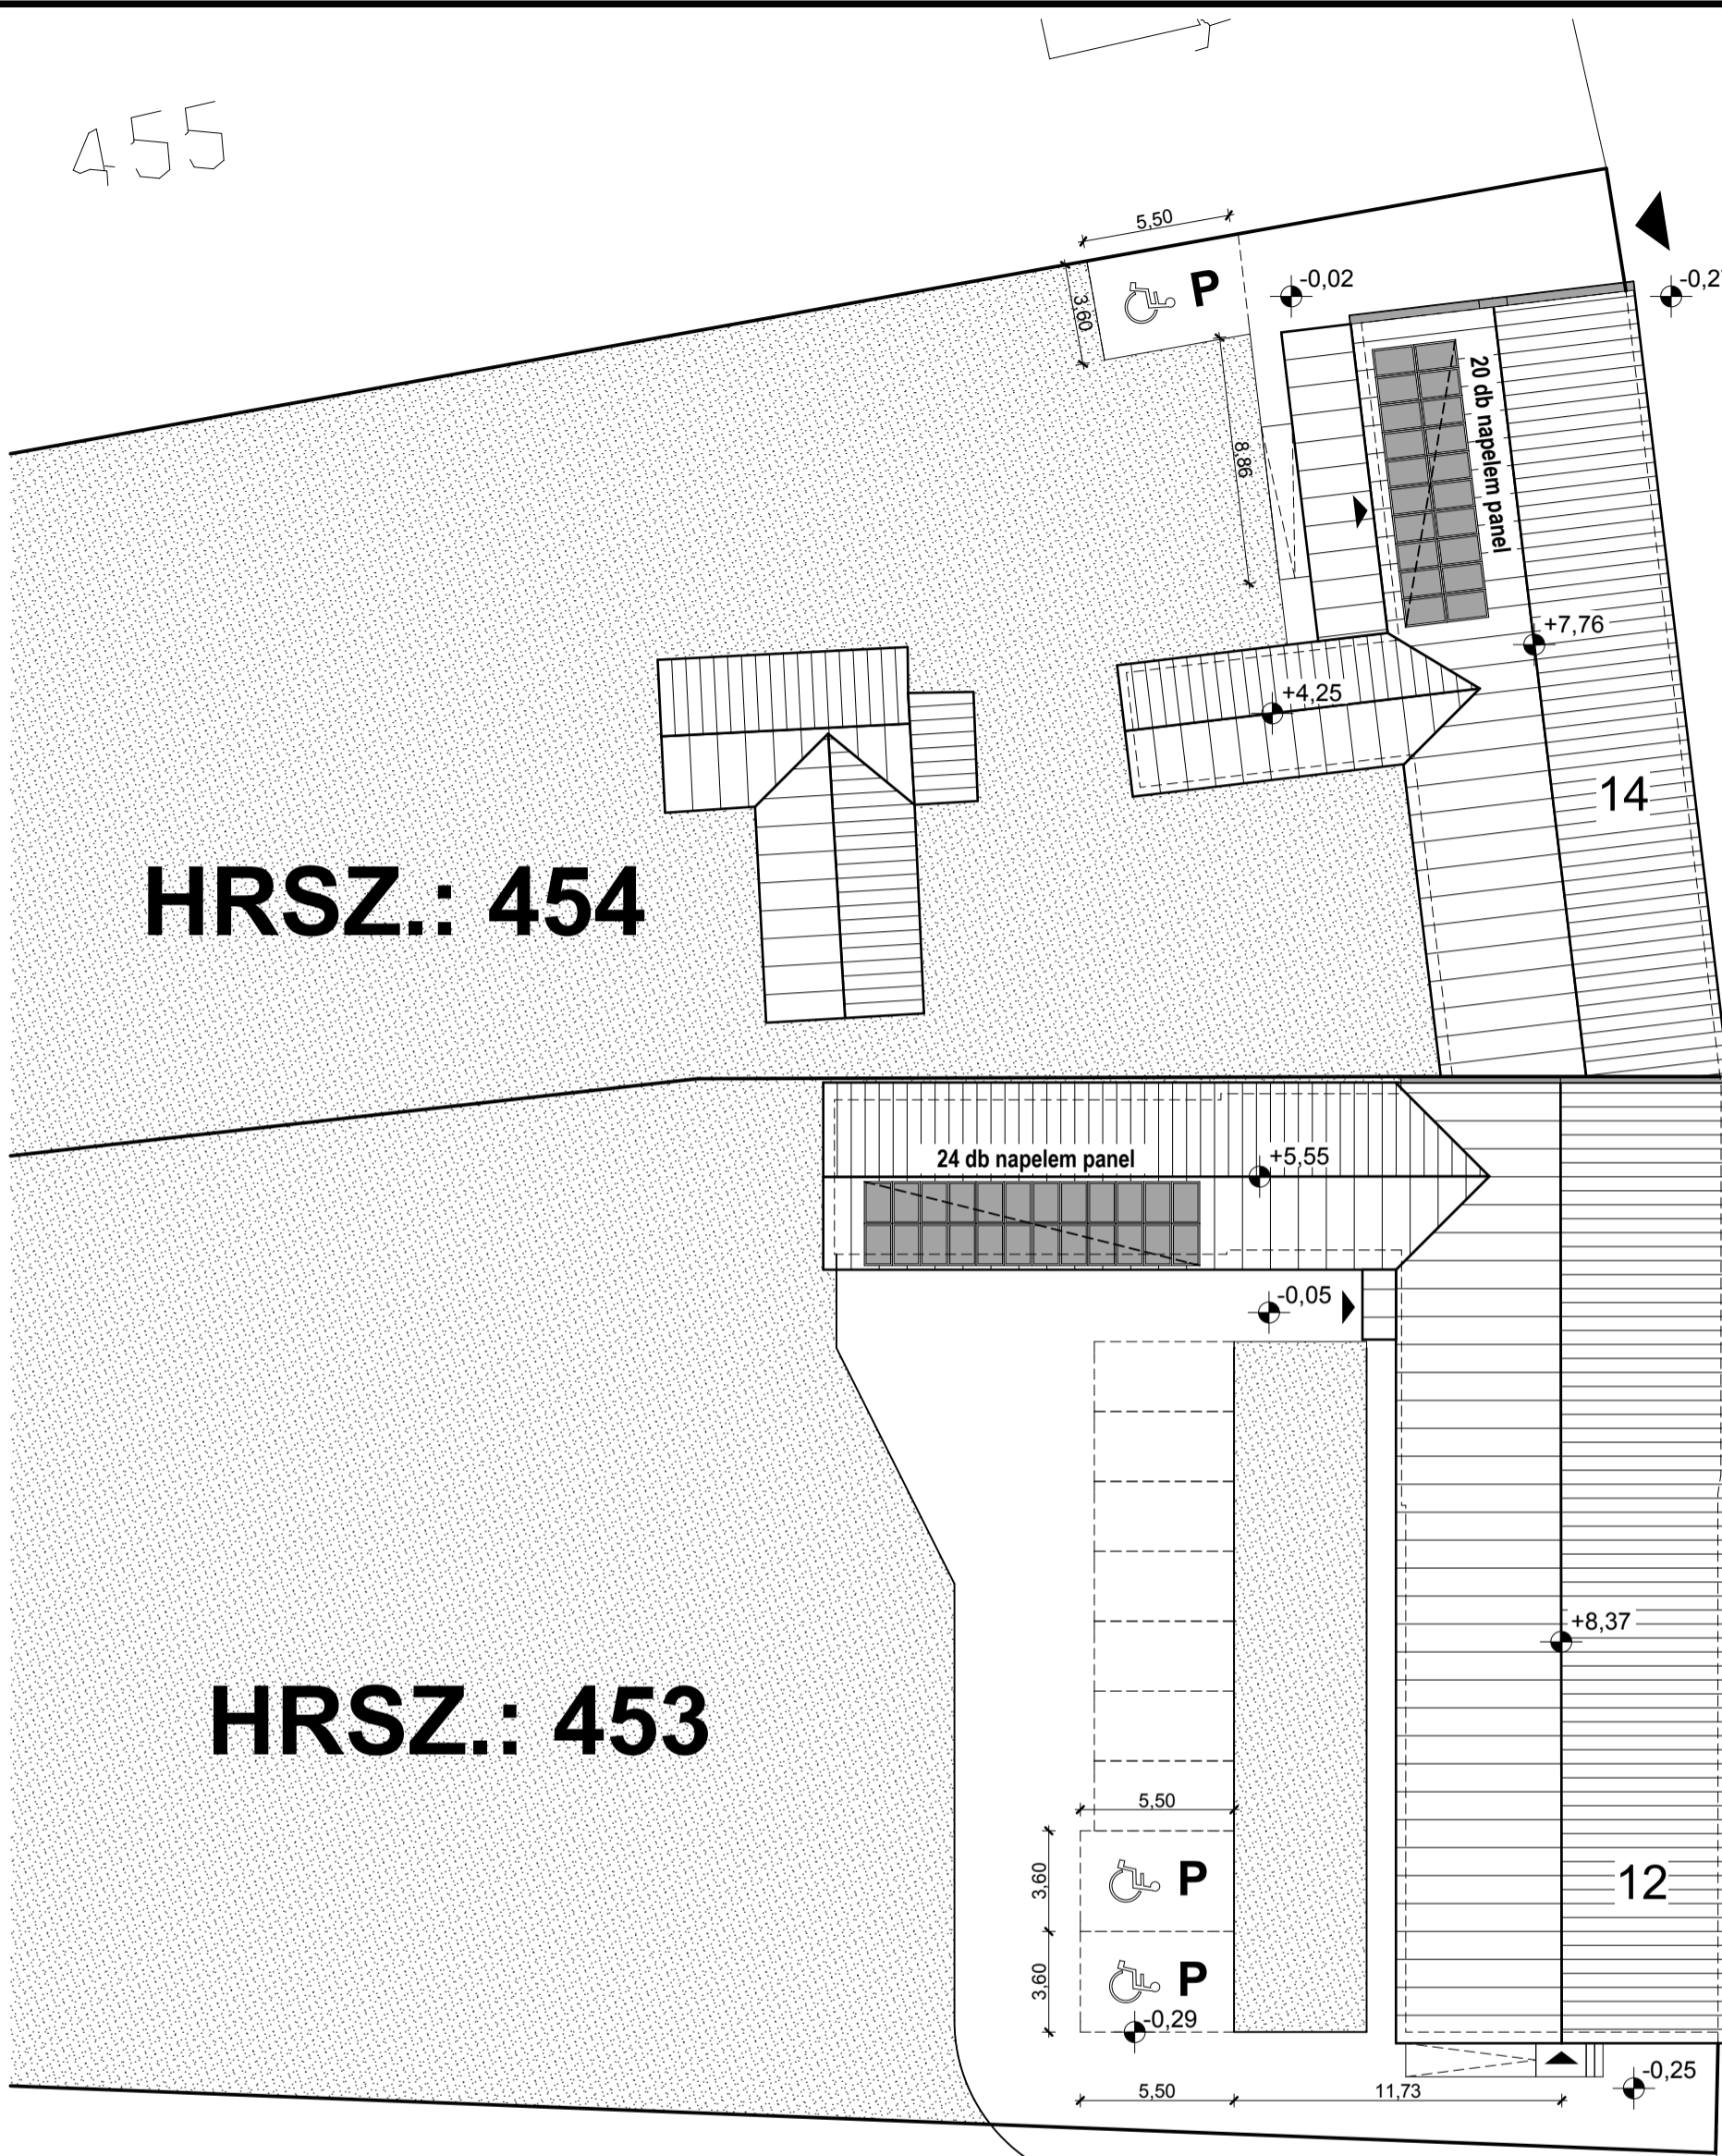


455

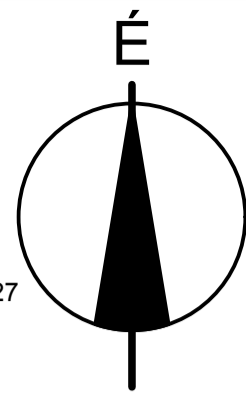

		É	K	00
		SZAKÁG	SZAKASZ	TERVSZÁM
MEGBÍZÁS:	TOP-3.2.1-15 kódjelű pályázat, energetikai korszerűsítés ÉPÍTÉS KIVITELEZÉSI TERVEI			
CÍM:	7561 Nagybjom, Kossuth Lajos u. 14.			
TERV:	HELYSZÍNRAJZ			LÉPTÉK: 1:250
MEGRENDELŐ:	NAGYBAJOM VÁROS ÖNKORMÁNYZATA 7561 NAGYBAJOM, FŐ UTCA 40.			
TERVEZŐ:	HORVÁTH TIBOR VEZETŐ TERVEZŐ É 08-0378	HORVÁTH BENEDEK ÉPÍTÉSZMÉRNÖK	tel.: +36 30 897 12 92 e-mail: h.benedek@gmail.com	DÁTUM: 2018.05.18.

A MÉRETEK A HELYSZÍNEN ELLENŐRIZENDŐK!

MINDEN SZERZŐI JOG FENNTARTVA. A SZERZŐKKEL NEM EGYEZTETETT MÁSOLÁS ÉS PUBLIKÁCIÓ TILOS.
ALL RIGHTS RESERVED. COPYING AND PUBLISHING WITHOUT THE PERMISSION OF THE AUTHORS IS PROHIBITED