


B-B METSZET M 1:50

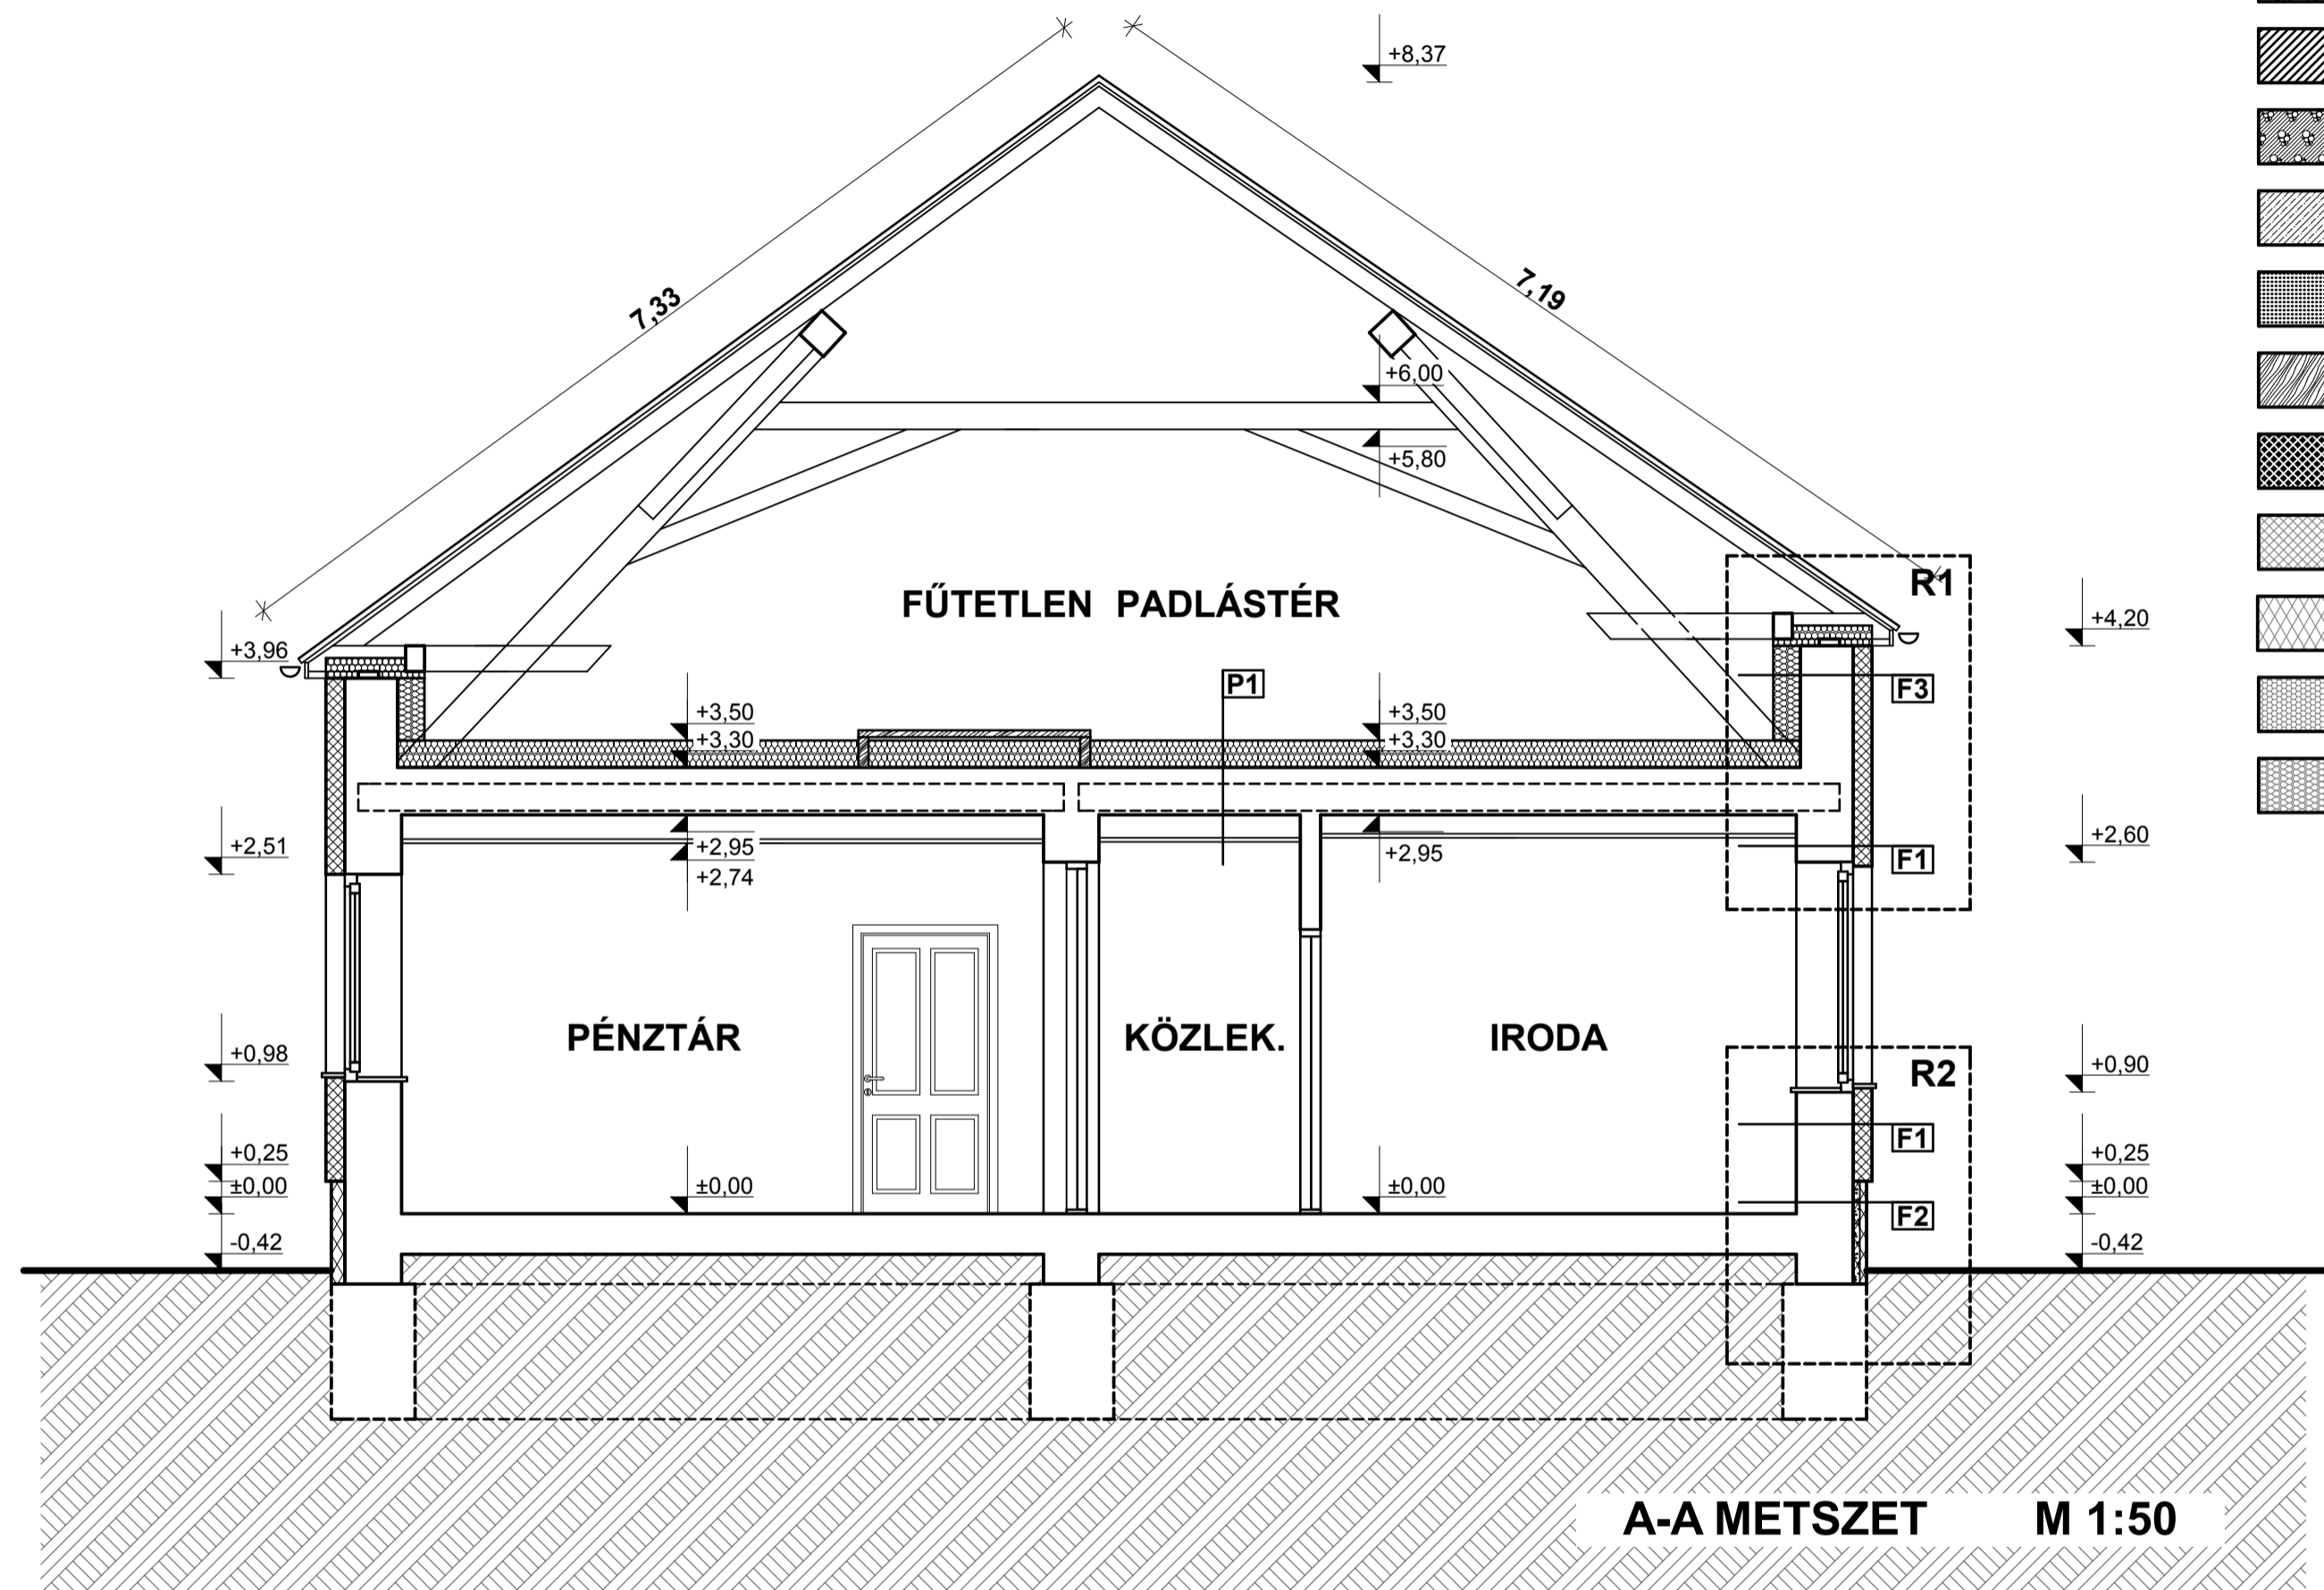

A-A METSZET M 1:50

- JELMAGYARÁZAT:**
- MEGLÉVŐ, MEGMARADÓ SZERKEZET
 - BONTANDÓ SZERKEZET
 - TÉGLA
 - MONOLIT BETON
 - MONOLIT VASBETON
 - GIPSZKARTON SZERKEZET
 - FA TARTÓSZERKEZET
 - MEGLÉVŐ EPS HŐSZIGETELÉS
 - EPS HŐSZIGETELÉS
 - XPS HŐSZIGETELÉS
 - PÍR HŐSZIGETELÉS
 - SZÁLAS HŐSZIGETELÉS

ÁLTALÁNOS UTASÍTÁSOK:

- A KIVITELEZÉS FOLYAMÁN A MÉRETEKET A HELYSZÍNEN ELLENŐRIZNI KELL. A TERV ÉS A KIÍRÁS KÖZÖTTI ESETLEGES ELLENTMONDÁS ESETÉN A TERVEZŐ AZONNAL ÉRTESETENDŐ.
- AZ ÉPÍTÉSZ TERVEK EGYÜTT KEZELENDŐK A CSATLAKOZÓ STATIKUS TERVEKKEL. A STATIKUS TERV ÉS AZ ÉPÍTÉSZ TERV KÖZÖTTI ELLENTMONDÁS ESETÉN A TERVEZŐK AZONNAL ÉRTESETENDŐK.
- A GYÁRTÁSRA KERÜLŐ SZERKEZETEK BE ÉPÍTÉSI MÉRETEIT, DARABSZÁMÁT A HELYSZÍNEN ELLENŐRIZNI KELL. BÁRMINEMŰ SZERKEZETI ÉS ÁLLÉKONYSÁGI PROBLÉMÁT A TERVEZŐVEL AZONNAL KÖZÖLNI KELL.
- SZERKEZETI VÁLTOZTATÁSOKAT CSAK A TERVEZŐ ÍRÁSOS JÓVÁHAGYÁSÁVAL LEHET VÉGEZNI.
- A TERV ÉS A KIÍRÁS KÖZÖTTI ELLENTMONDÁS ESETÉN AZ ÉPÍTÉSZ KIVITELI TERV ÉS RÉSZLETTERV MARAD ÉRVÉNYBEN. OLYAN RÉSZLETEK KÖZÖTTI ELTÉRÉSEKNÉL, AMELYEK TÖBBSZÖR IS ELŐFORDULNAK A KIVITELI ÉS RÉSZLETTERVEKEN, A NAGYOBB LÉPTÉKŰEK MARADNAK ÉRVÉNYBEN.
- A RAJZOLT HOSSZTÓL VALÓ ELTÉRÉS ESETÉN A FELIRATI KÓTA AZ ÉRVÉNYES.
- A RAJZ MINDEN VONATKOZÁSÁBAN KÖTELEZŐ ÉRVÉNYŰ A KIVITELEZÉSHEZ. MÓDOSÍTÁSOKAT CSAK AZ ÉPÍTÉSZ TERVEZŐ ÍRÁSOS HOZZÁJÁRULÁSÁVAL LEHET ESZKÖZÖLNI.
- A DARABSZÁMOK ÉS MENNYISÉGEK A TERVBEN ÉS A KIVITELEZÉS ELŐTT AZ ÉPÍTÉS HELYÉN ELLENŐRIZENDŐK, EZEK MEGFELELŐSÉGÉRT KIZÁRÓLAG A KIVITELEZŐ FELEL.
- A TERV EGYÜTT KEZELENDŐ A CSATLAKOZÓ ÉPÍTÉSZ, STATIKUS, GÉPÉSZ ÉS ELEKTROMOS TERVEKKEL ÉS KÖLTSÉGVETÉSI KIÍRÁSSAL!

		É K 02
		SZAKÁG SZAKASZ TERSZÁM
MEGBÍZÁS:	TOP-3.2.1-15 kódjelű pályázat, energetikai korszerűsítés ÉPÍTÉSZ KIVITELEZÉSI TERVEI	
CÍM:	7561 Nagybajom, Kossuth Lajos u. 14.	
TERV:	METSZETEK	LÉPTÉK: 1:50
MEGRENDELŐ:	NAGYBAJOM VÁROS ÖNKORMÁNYZATA 7561 Nagybajom, Fő utca 40.	
TERVEZŐ:	HORVÁTH TIBOR VEZETŐ TERVEZŐ É 08-0378	HORVÁTH BENEDEK ÉPÍTÉSZMÉRNÖK tel.: +36 30 897 12 92 e-mail: h.benedek@gmail.com
		DÁTUM: 2018.05.18.

MINDEN SZERZŐI JOG FENNTARTVA. A SZERZŐKKEL NEM EGYEZTETETT MÁSOLÁS ÉS PUBLIKÁCIÓ TILOS.
ALL RIGHTS RESERVED. COPYING AND PUBLISHING WITHOUT THE PERMISSION OF THE AUTHORS IS PROHIBITED