

8 cm vtg. EPS H-80 nemduzzadó PUR habbal ragasztva, plusz 4 db/m² dübellel rögzítve

14 cm vtg. EPS H-80 nemduzzadó PUR habbal ragasztva, plusz 4 db/m² dübellel rögzítve

meglévő fa födémszerkezet

meglévő megmaradó belső valokat

meglévő fa födém

meglévő szilárd burkolat, hiányos területeken javítva

párazáró fólia terítés, ragasztással felületfolytonosítva

20 cm üveggyapot paplan hőszigetelő réteg (pl.: URSA DF 37, λ=0,037 W/m²K)

geotextília terítés, 20 cm-es átfedéssel

F3

F1

meglévő téglafalazat

vakolóél vízzel

meglévő műanyag nyílászáró


É K R1

SHAKÁG SHAKASZ TERSZÁM

MEGBÍZÁS:	TOP-3.2.1-15 kódjelű pályázat, energetikai korszerűsítés ÉPÍTÉS KIVITELEZÉSI TERVEI		
CÍM:	7561 Nagybajom, Kossuth utca 14.		
TERV:	RÉSZLETRAJZOK		LÉPTÉK: 1:10
MEGRENDELŐ:	NAGYBAJOM VÁROS ÖNKORMÁNYZATA 7561 NAGYBAJOM, FŐ UTCA 40.		
TERVEZŐ:	HORVÁTH TIBOR VEZETŐ TERVEZŐ É 08-0378	HORVÁTH BENEDEK ÉPÍTÉSZMÉRNÖK	tel.: +36 30 897 12 92 e-mail: h.benedek@gmail.com
			DÁTUM: 2018.05.18.

A MÉRETEK A HELYSZÍNEEN ELLENŐRIZENDŐK!

MINDEN SZERZŐI JOG FENNTARTVA. A SZERZŐKKEL NEM EGYEZTETETT MÁSOLÁS ÉS PUBLIKÁCIÓ TILOS.
ALL RIGHTS RESERVED. COPYING AND PUBLISHING WITHOUT THE PERMISSION OF THE AUTHORS IS PROHIBITED

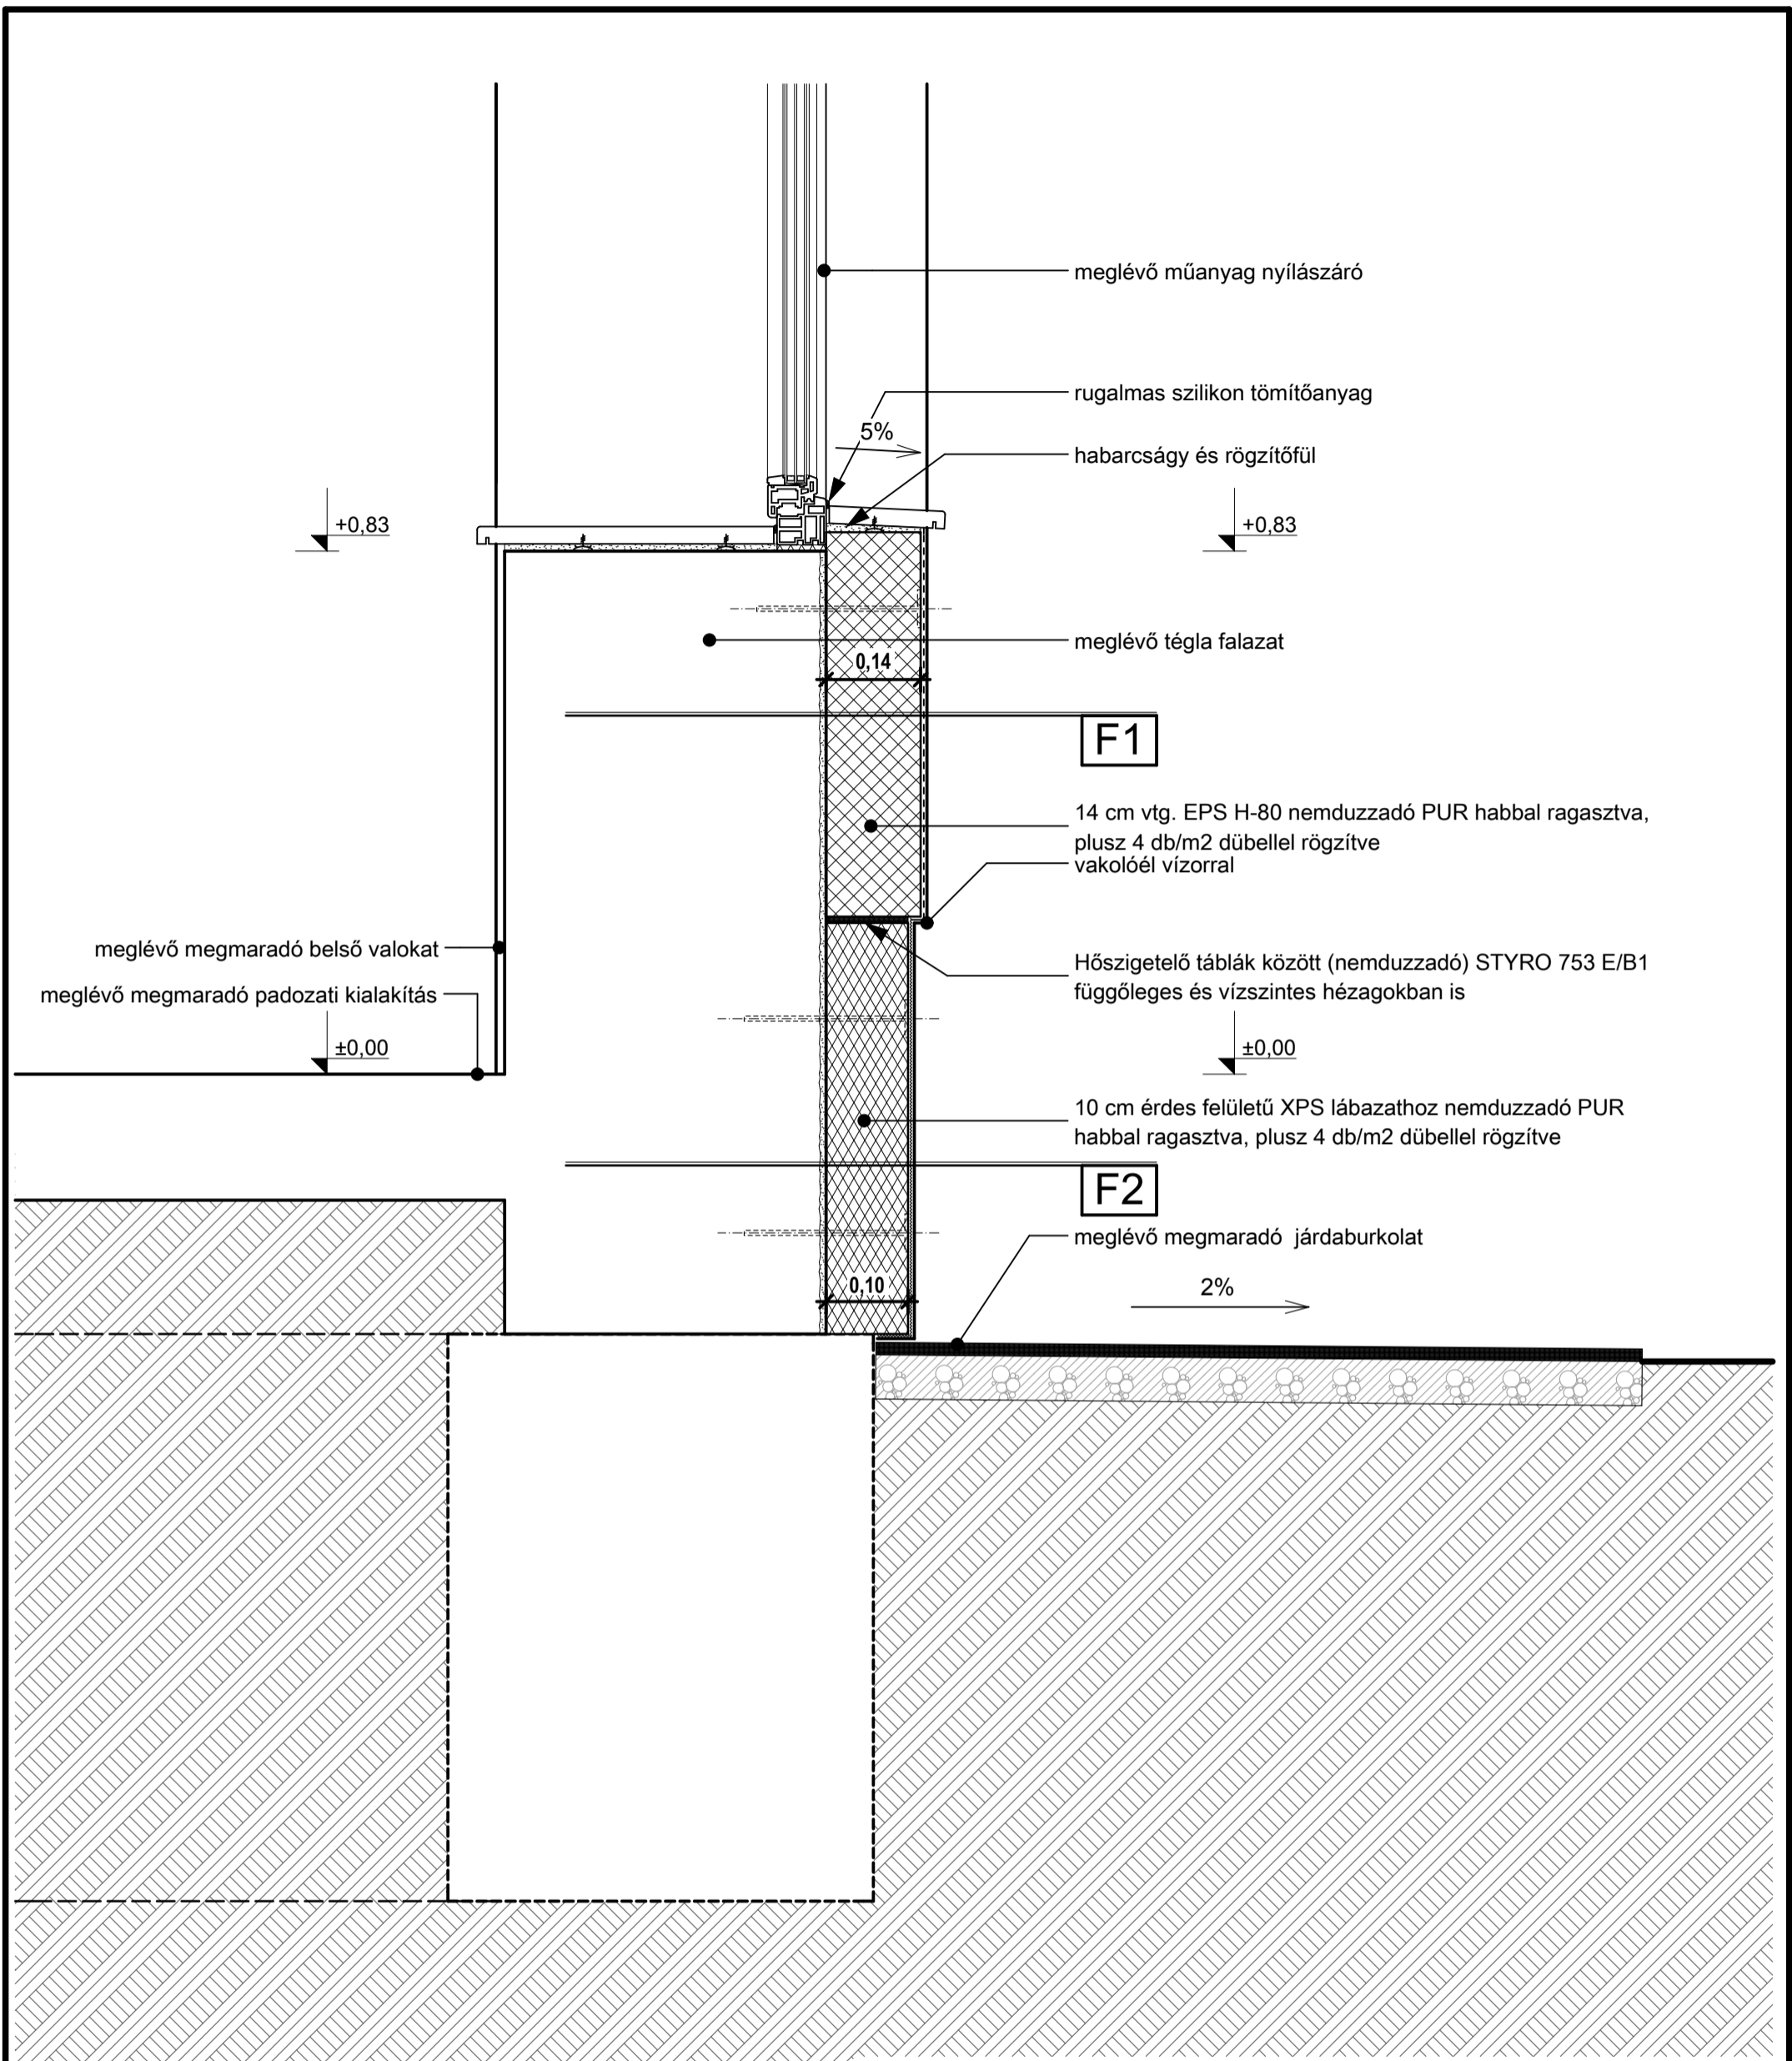

		É	K	R2
		SZAKÁG	SZAKASZ	TERVSZÁM
MEGBÍZÁS:	TOP-3.2.1-15 kódjelű pályázat, energetikai korszerűsítés ÉPÍTÉS KIVITELEZÉSI TERVEI			
CÍM:	7561 Nagybajom, Kossuth utca 14.			
TERV:	RÉSZLETRAJZOK			LÉPTÉK: 1:10
MEGRENDELŐ:	NAGYBAJOM VÁROS ÖNKORMÁNYZATA 7561 NAGYBAJOM, FŐ UTCA 40.			
TERVEZŐ:	HORVÁTH TIBOR VEZETŐ TERVEZŐ É 08-0378	HORVÁTH BENEDEK ÉPÍTÉSZMÉRNÖK	tel.: +36 30 897 12 92 e-mail: h.benedek@gmail.com	DÁTUM: 2018.05.18.
MINDEN SZERZŐI JOG FENNTARTVA. A SZERZŐKKEL NEM EGYEZTETETT MÁSOLÁS ÉS PUBLIKÁCIÓ TILOS. ALL RIGHTS RESERVED. COPYING AND PUBLISHING WITHOUT THE PERMISSION OF THE AUTHORS IS PROHIBITED				

A MÉRETEK A HELYSZÍNEEN ELLENŐRIZENDŐK!