


JELMAGYARÁZAT

MEGLÉVŐ	TERVEZETT	
		IGAZGATÁSI TERÜLET HATÁRA
		BELTERÜLETI HATÁR
		MEGSZÜNŐ BELTERÜLETI HATÁR
		HATÁLYBAN MARADÓ TERV TERVEZÉSI TERÜLETÉNEK HATÁRA
		VÉDŐTÁVOLSÁG
BEÉPÍTÉSRE SZÁNT TERÜLETEK		
		KERTVÁROSIAS LAKÓTERÜLET
		FALUSIAS LAKÓTERÜLET
		TELEPÜLÉSKÖZPONT VEGYES TERÜLET
		KÖZPONTI VEGYES TERÜLET
		KERESKEDELMI, SZOLGÁLTATÓ GAZDASÁGI TERÜLET
		IPARI GAZDASÁGI TERÜLET
		KÜLÖNLEGES TERÜLET (SPORTTERÜLET, GOLF PÁLYA, TEMETŐ, HOMOKBÁNYA, IDEGENFORGALMI FOGADÓHELY, SPECIÁLIS ISKOLA)
BEÉPÍTÉSRE NEM SZÁNT TERÜLETEK		
		ZÖLDTERÜLET-KÖZPARK
		ERDŐTERÜLET-VÉDELMI
		ERDŐTERÜLET-GAZDASÁGI
		ERDŐTERÜLET-TURISZTIKAI
		ÁLTALÁNOS MEZŐGAZDASÁGI TERÜLET-SZÁNTÓ
		ÁLTALÁNOS MEZŐGAZDASÁGI TERÜLET-GYEP, RÉT, LEGELŐ
		ÁLTALÁNOS MEZŐGAZDASÁGI TERÜLET-GYÜMÖLCSÖS
		ÁLTALÁNOS MEZŐGAZDASÁGI TERÜLET-NÁDAS, MOCSÁR
		KERTES MEZŐGAZDASÁGI TERÜLET
		KERTES MEZŐGAZDASÁGI TERÜLET-BELTERÜLETI KERT
		VÍZGAZDÁLKODÁSI TERÜLET-FOLYÓ- ÉS ÁLLÓVÍZEK MEDRE ÉS PARTI SÁVJA
		NYILVÁNTARTOTT RÉGÉSZETI LELŐHELY HATÁRA
		MŰEMLEKI KÖRNYEZET HATÁRA
		MŰEMLEK
		EX-LEGE VÉDETT LÁP HATÁRA
		TÁJVÉDELMI KÖRZET HATÁRA
		VÉDETT TERÜLET VÉDŐÖVEZETÉNEK HATÁRA
		TERMÉSZETI TERÜLET HATÁRA
		ÖKOLÓGIAI FOLYOSÓ ÁLTAL ÉRINTETT TERÜLET HATÁRA
		HELYI JELENTŐSÉGŰ TERMÉSZETVÉDELMI TERÜLET HATÁRA
		NATURA 2000 TERÜLET HATÁRA
		TÁJKÉPVÉDELMI TERÜLET HATÁRA
		HELYI JELENTŐSÉGŰ EGYEDI TERMÉSZETI EMLÉK
		TÁJKÉPI SZEMPONTBÓL JELENTŐS FASOR

		FORRÁS
		EX-LEGE VÉDETT TERMÉSZETI EMLÉK (KOROTNA VÁRA)
		SZÉLERŐZŐNAK POTENCIÁLISAN KITETT TERÜLET HATÁRA
		M9 GYORSFORGLAMI ÚT (TÁJÉKOZTATÓ JELLEGŰ IRÁNYADÓ NYOMVONAL) FŐÚT
		ÖSSZEKÖTŐÚT
		TURISTA ÉS KERÉKPÁRÚT
		KÜLÖNSZINTŰ KÖZÚTI CSOMÓPONT
		EURÓPAI GYORSVASÚT (TÁJÉKOZTATÓ JELLEGŰ IRÁNYADÓ NYOMVONAL)
		KISVASÚT (TÁJÉKOZTATÓ JELLEGŰ IRÁNYADÓ NYOMVONAL)
		VÍZMŰ
		VÍZTÁROZÓ
		VÍZMŰKÚT
		SZENNYVÍZ VEZETÉK
		SZENNYVÍZATEMELŐ
		MEGSZÜNT SZENNYVÍZÜRÍTŐHELY
		MEGSZÜNT DÖGTÉR
		VILLAMOS ALAPHÁLÓZAT (400 kV)
		NAGY-KÖZÉPNYOMÁSÚ GÁZVEZETÉK
		GÁZFOGADÓ ÁLLOMÁS
		SZÉNHYDROGÉN Bányászati célú kút
		HÍRKÖZLÉSI ÁTJÁTSZÓ TORONY
		HÍRKÖZLÉSI ÁTJÁTSZÓSÁV
		POLGÁRMESTERI HIVATAL
		OKTATÁSI INTÉZMÉNY (ISKOLA, ÓVODA)
		TEMPLOM
		SPORTTERÜLET
		STRAND, TERMÁLFÜRDŐ
		KEMPING
		GOLF PÁLYA
		TEMETŐ
		KEGYELETI PARK
		MŰVELŐDÉSI HÁZ
		EGÉSZSÉGÜGYI INTÉZMÉNY
		SZÉNÉGETŐ
		LOVARDA

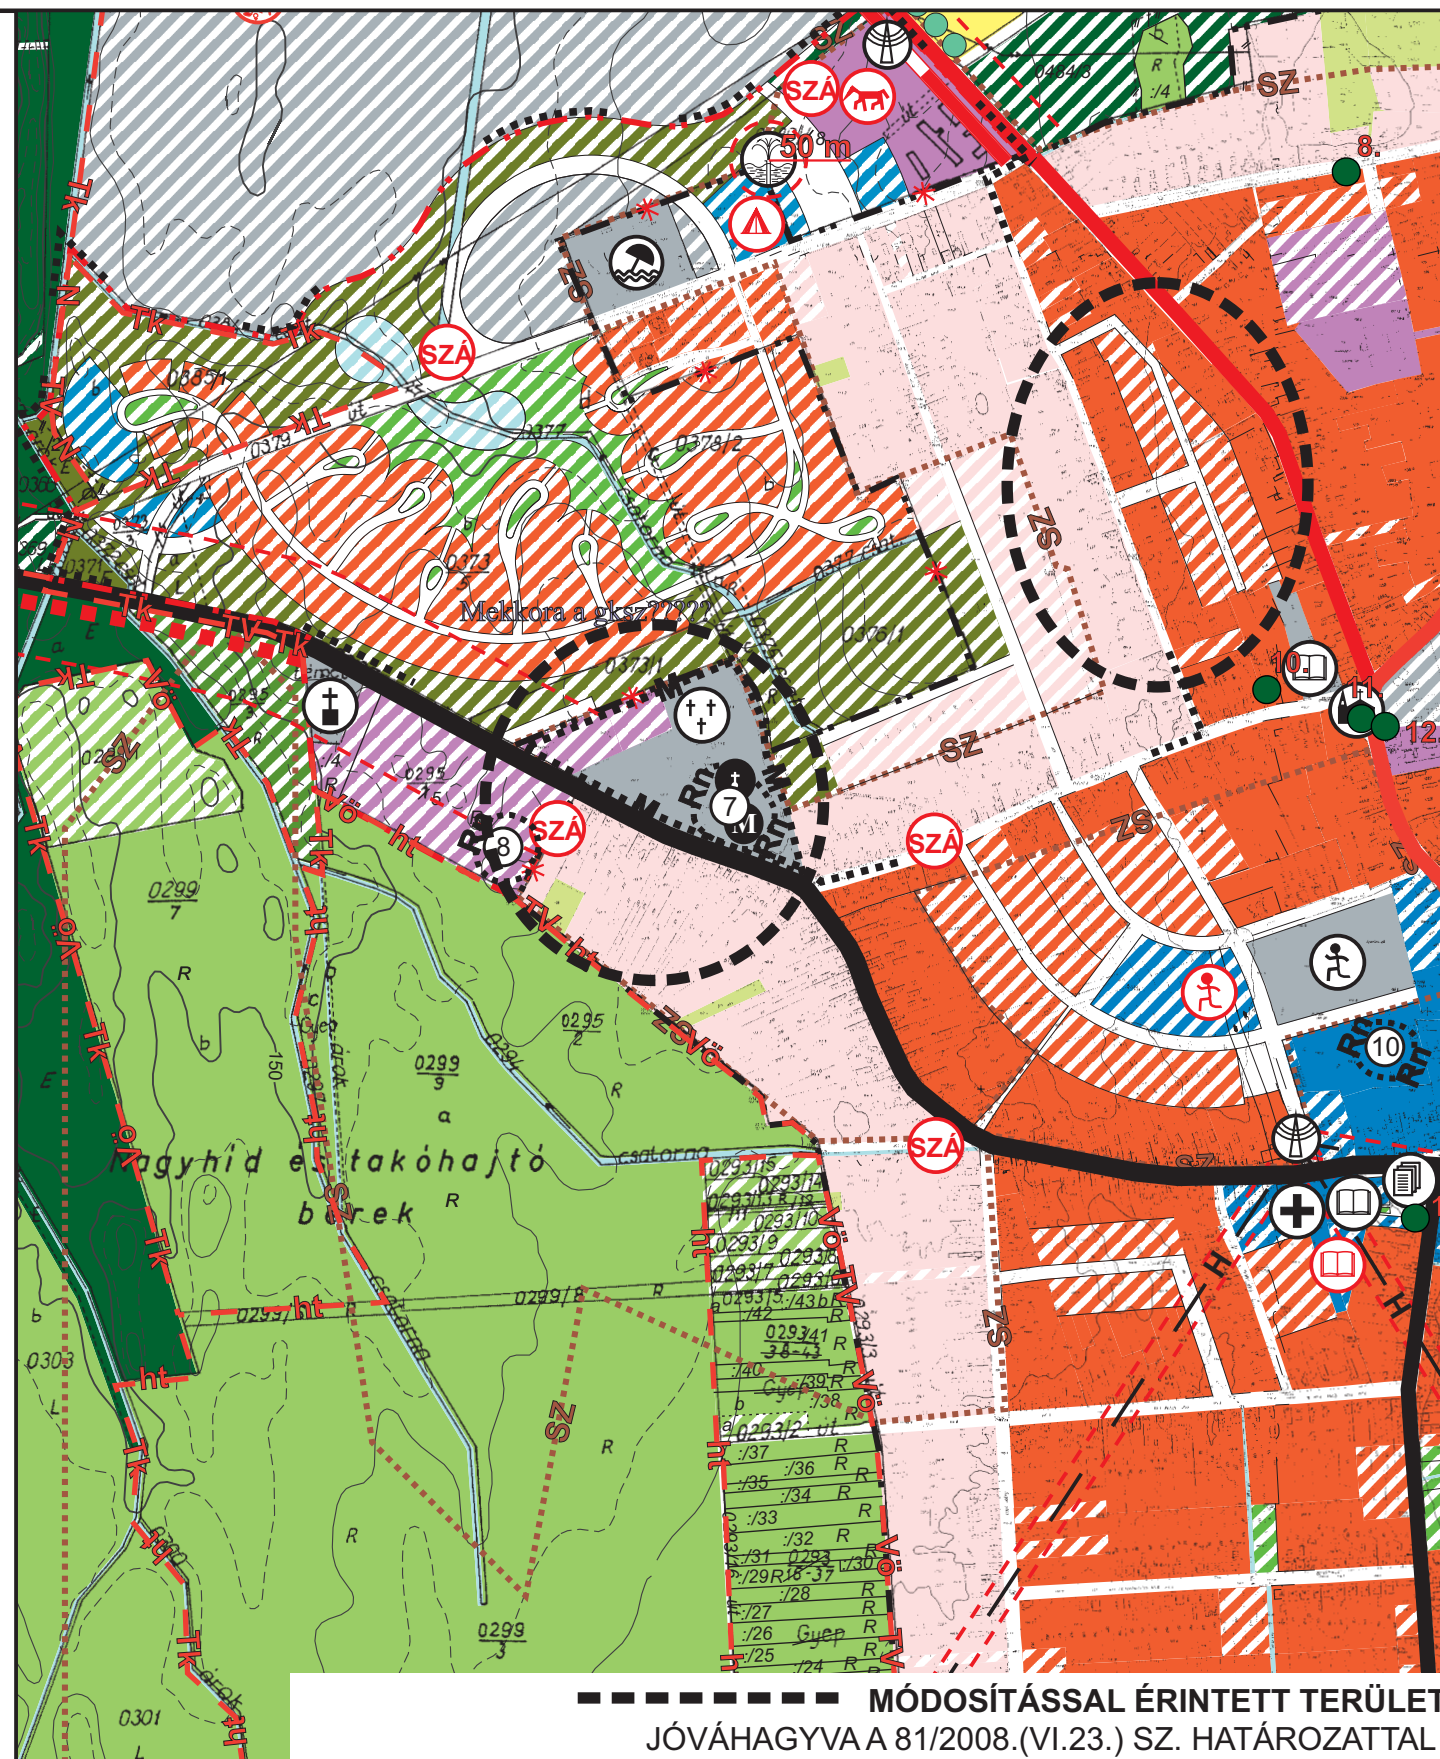

	VIRÁNYI ÉPÍTÉSZ STÚDIÓ KFT 7400 KAPOSVÁR, LOSONC UTCA 1. TEL/FAX: 82-511-575		Rajzszám:
	Munka megnevezése: NAGYBAJOM TELEPÜLÉSSZERKEZETI TERVE 1.SZ. MÓDOSÍTÁS		<h1>1.2.</h1>
Rajz megnevezése: TELEPÜLÉSSZERKEZETI TERV MÓDOSÍTÁS	M=1:10000		
Jelszám: 15/2007	Tervezők: LŐRINCZ PIROSKA TT 14-0166/2007	Munkatárs: FUCSKÁR NOÉMI	Dátum: 2008. JÚNIUS